



PŘÍRODNÍ KOUPACÍ BIOTOP MUTĚNICE


SITUACE AREÁLU M 1:750

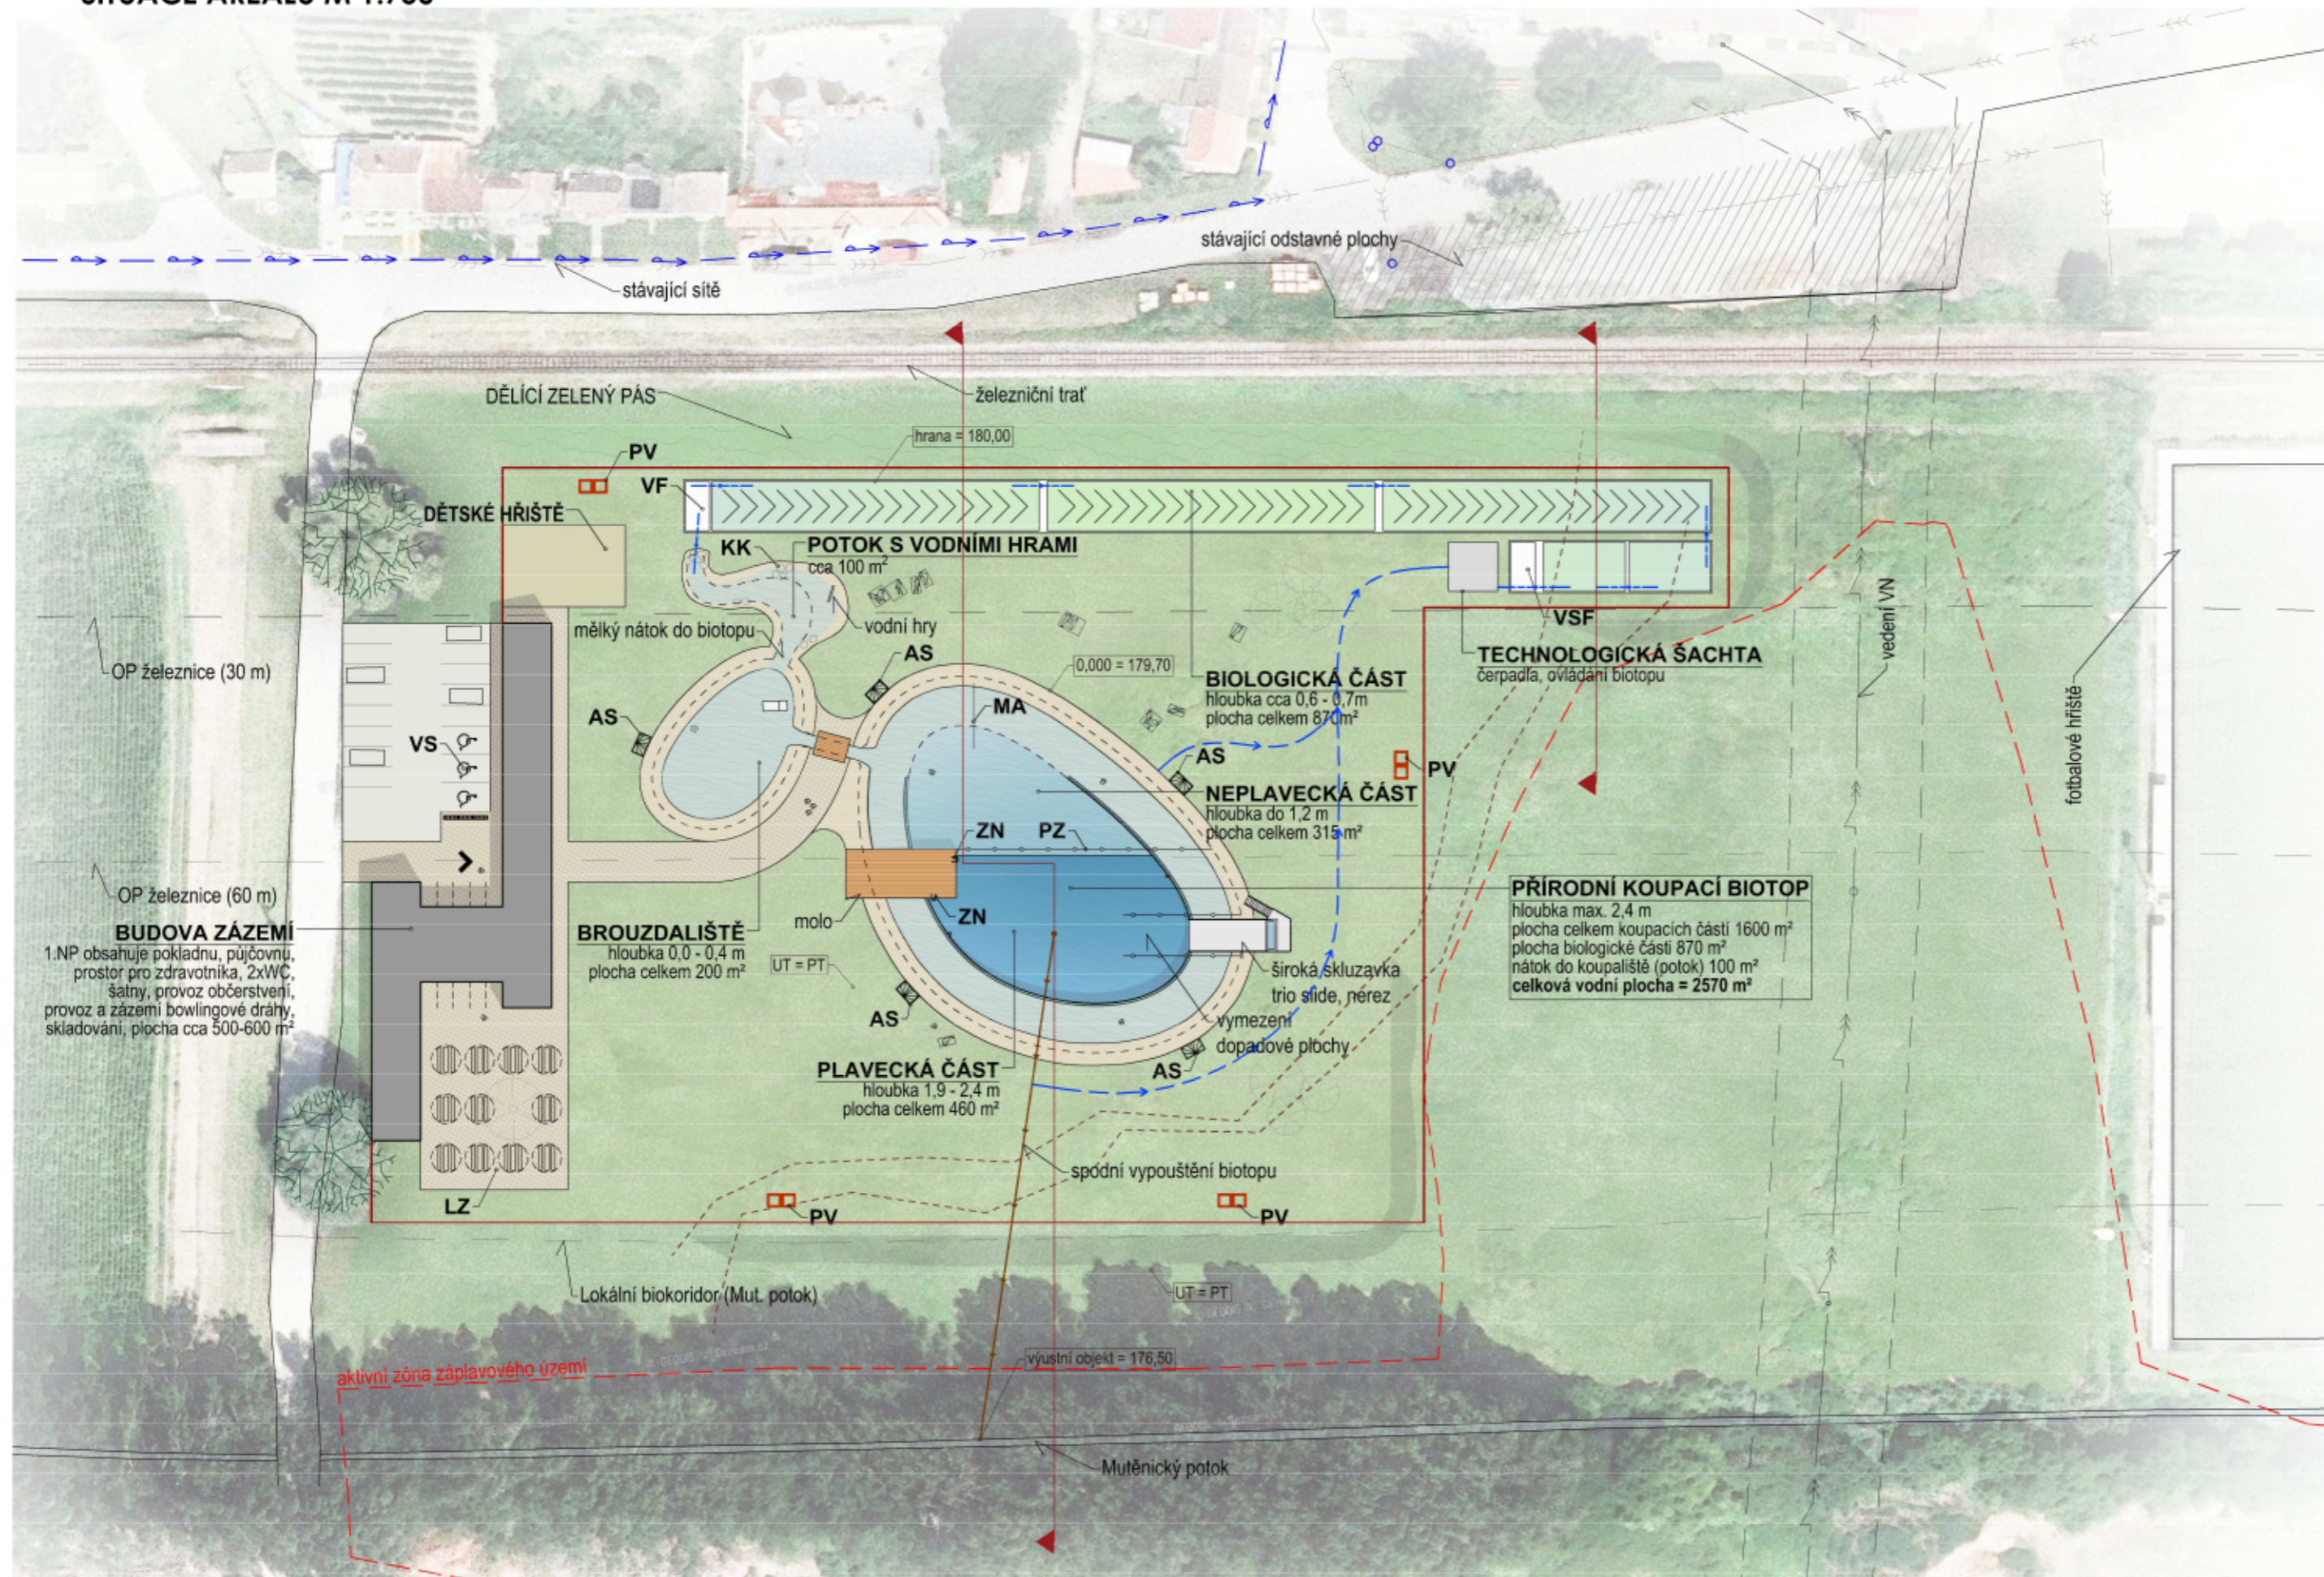


LEGENDA

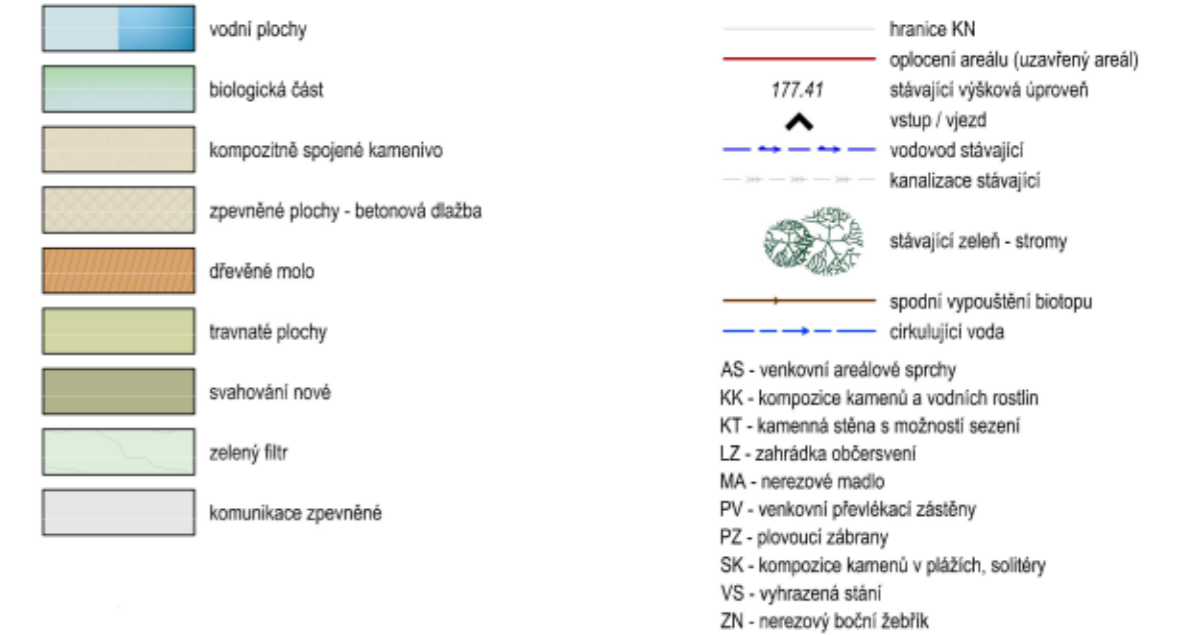

ORIENTAČNÍ ROZMĚRY BIOTOPU

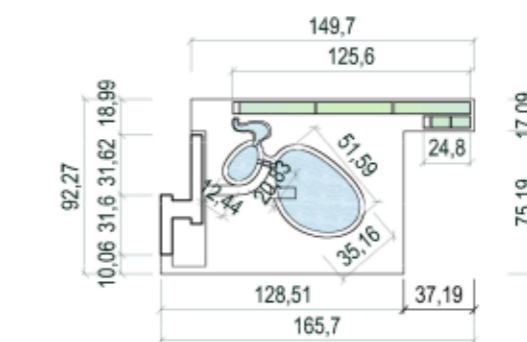

SCHEMA SPODNÍHO ODVODNĚNÍ

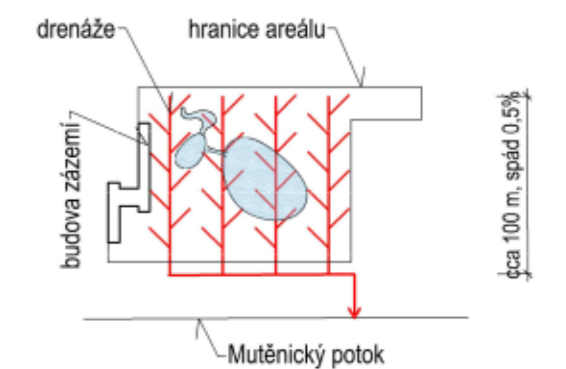

POZNÁMKA:

- biotop lze po provedení opatření k ochraně hrany v zimním období využívat jako kluziště
- vedení technologie znázorněno schematicky!!
- v úrovni hladiny vstupuje voda do cirkulace několika hladinovými sběrači - skimmery

PŘÍRODNÍ KOUPACÍ BIOTOP MUTĚNICE

7/2020

investor: Obec Mutěnice, Masarykova 200, 69611 Mutěnice
 obec: Mutěnice
 zodpovědný projektant: Ing. Milan Barták
 vyznamoval: Ing. Tomáš Wasserburger; Ing.arch. Václav Slovák

3 x A4
 1:750, 1:2000
 06 / 2020
 STUDIE

GRAFICKÁ PŘÍLOHA 1

S 01

generální projektant:

bapoi
s.r.o.

Sulčovo náb. 423/42, 663 01 Rosovice, mobil: +420 604 279 030
 email: bartak.projekt@bapoi.cz

